


FÖRKLARINGAR

- KV 32 PEM TILL VM
- SV Ø 110 PVC
- DV Ø 110 PVC
- 1) DAG- OCH DRÄNVATTENBRUNN
- 2) SPOLBRUNN
- 3) STENKISTA

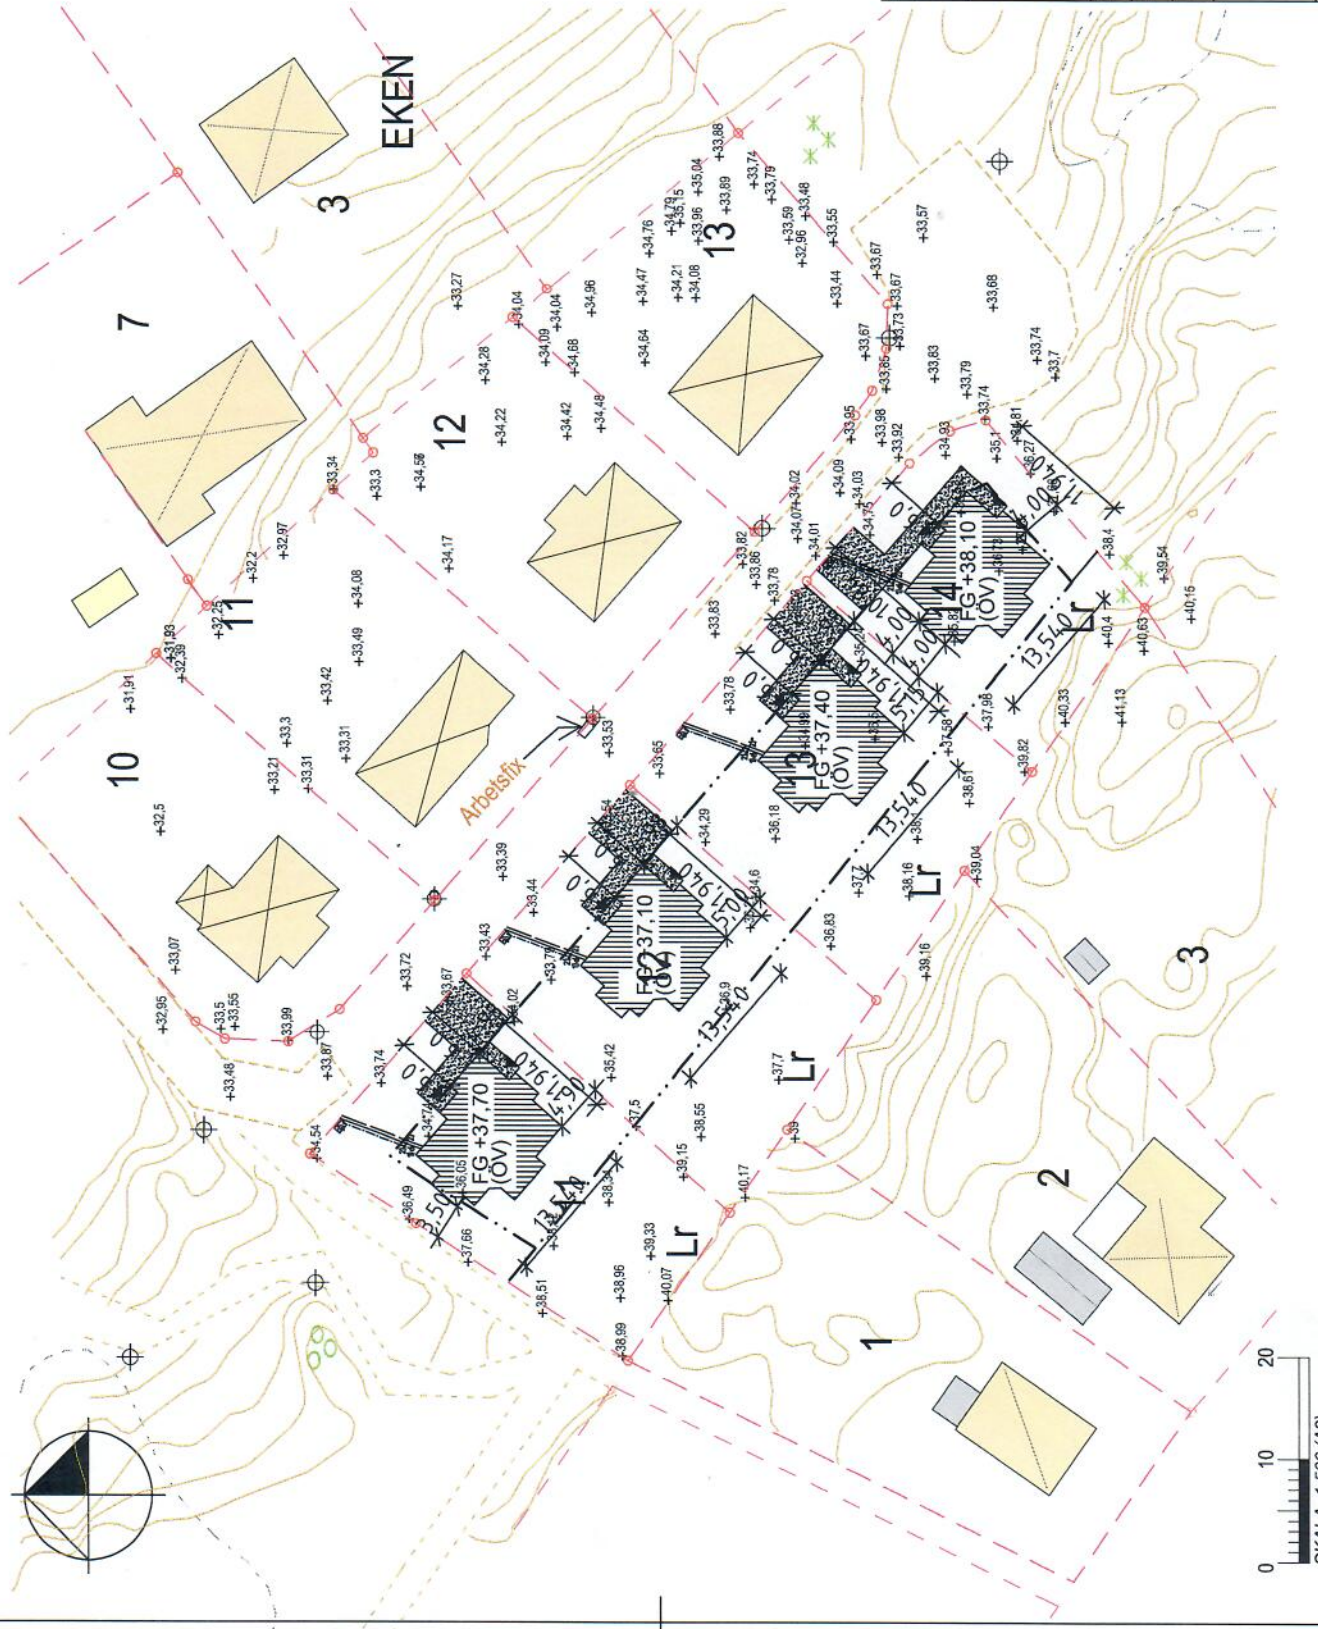

BET	ANT	ÄNDRINGEN	AVSER	SIGN	DATUM
BYGGLOVSHANDLING					
 KÄLLPARKSVÄGEN 9 181 67 TÄBY TEL: +46 80 726 54 44 WWW.ZHAOSARKITEKTUR.FI.SW					
BYGGHERR CONWARE AB		RITAD 16-14		HANDLÄGGARE -	
DATUM 2016-04-11		ANSVARIG JIE ZHAO Arkitekt SAR/NSA		-	
KASTANJEN 11-14, STRÄNGNÄS KOMMUN					
ENFAMILJSHUS					
SITUATIONSPLAN					
SKALA (mm)	RITNING NR.		A-20		REV.
1:500 (A3)	-		-		-