



SKALA 1:100
0 1 2
METER

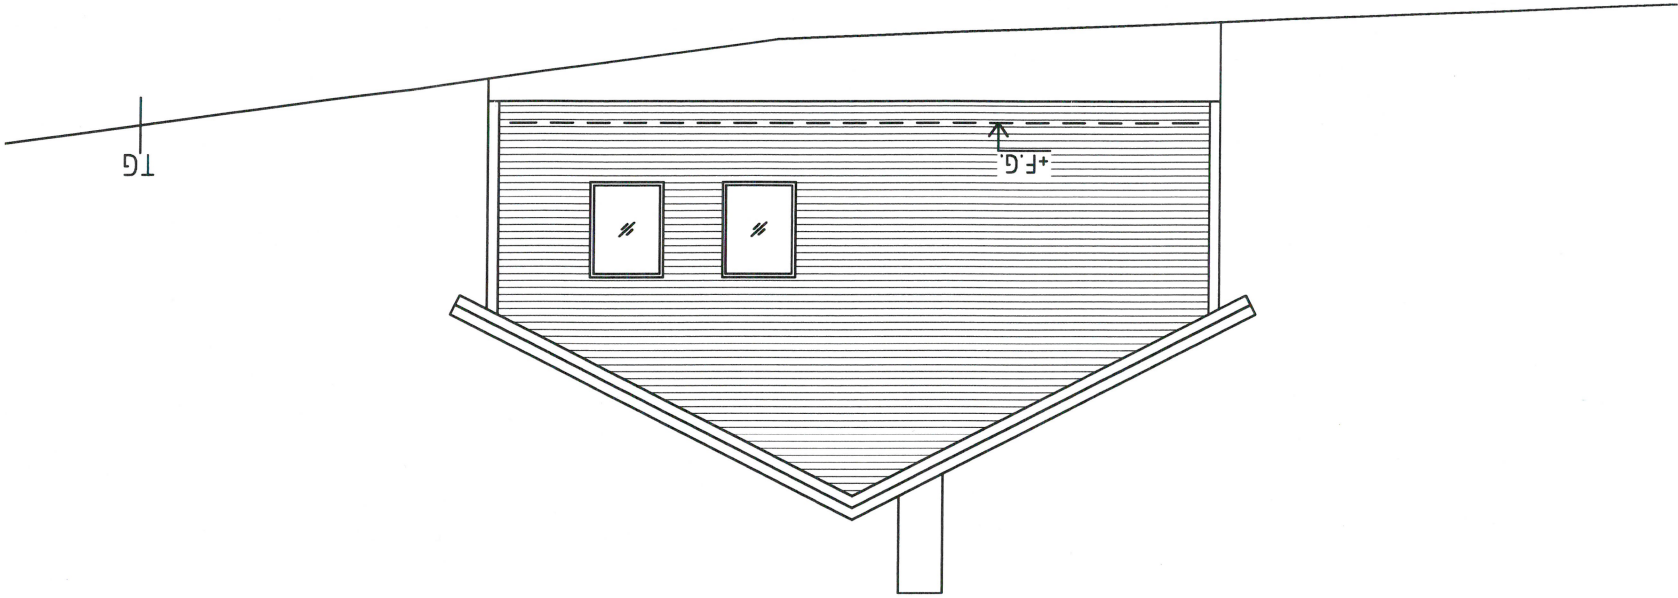

FASAD MOT NORDVÄST
1:100



FASAD MOT NORDOST
1:100

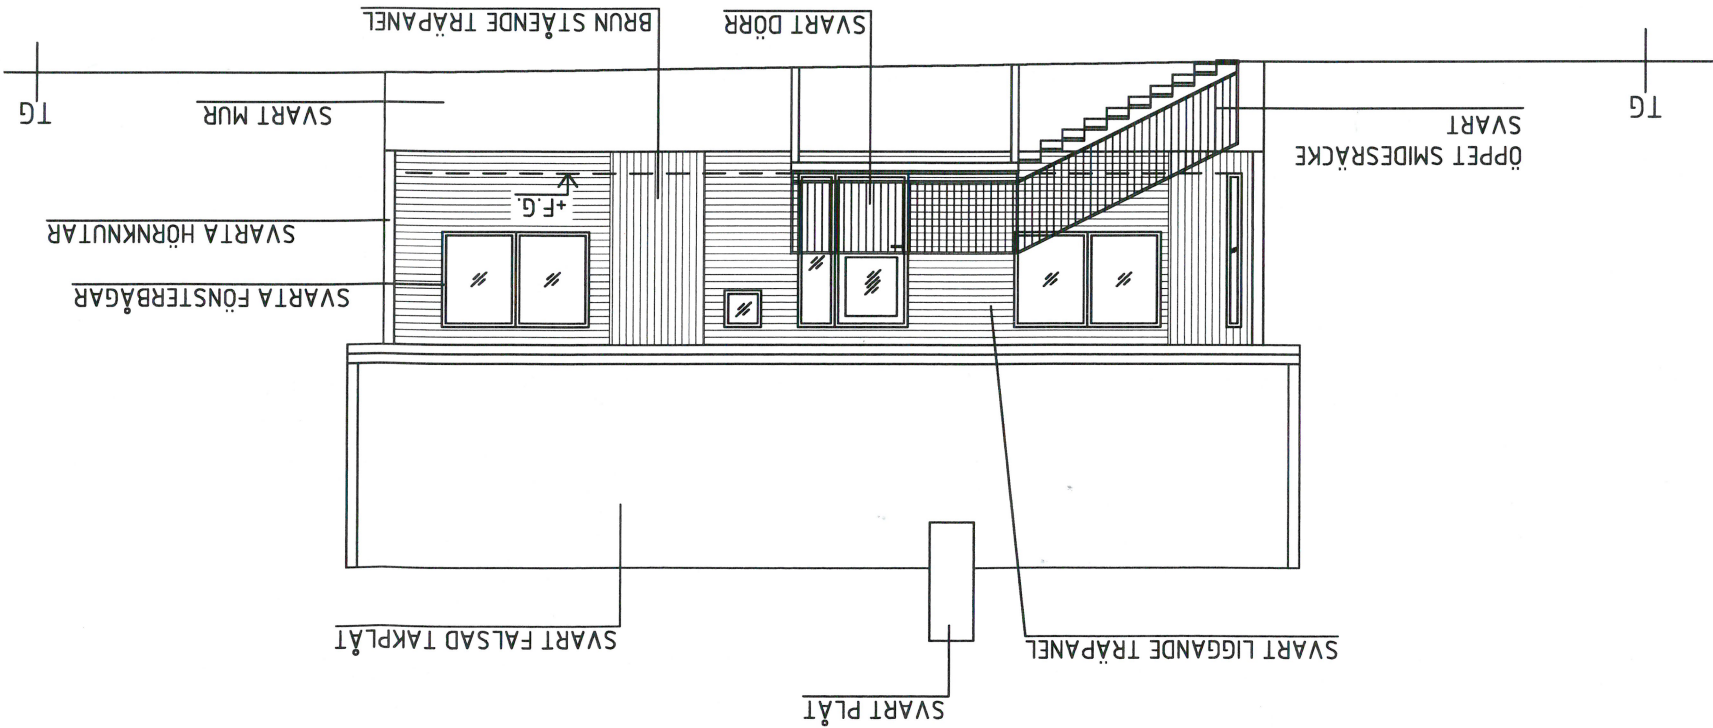

EKS

BYGGKONSULT AB

Tryckerigatan 14
111 28 Stockholm
Tel: 073-957 32 47
jean@ekskonsult.se

UPDRAG

FASADER 1

STRÅNGNÄS RINGSG 1:221
NYBYGGNAD FRITIDSHUS

BYGGLOVSHANDLING

NUMMER

SKALA
1:100 (A3)

ANSVARIG

2023-10-22

A2

RITAD/KONSTRUERAD AV

JT

HANDLÄGGARE

BET