




SKALA 1:100
0 1 2
METER

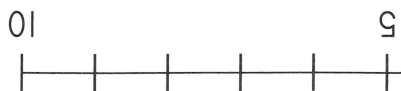

FASAD MOT SYDOST
1:100

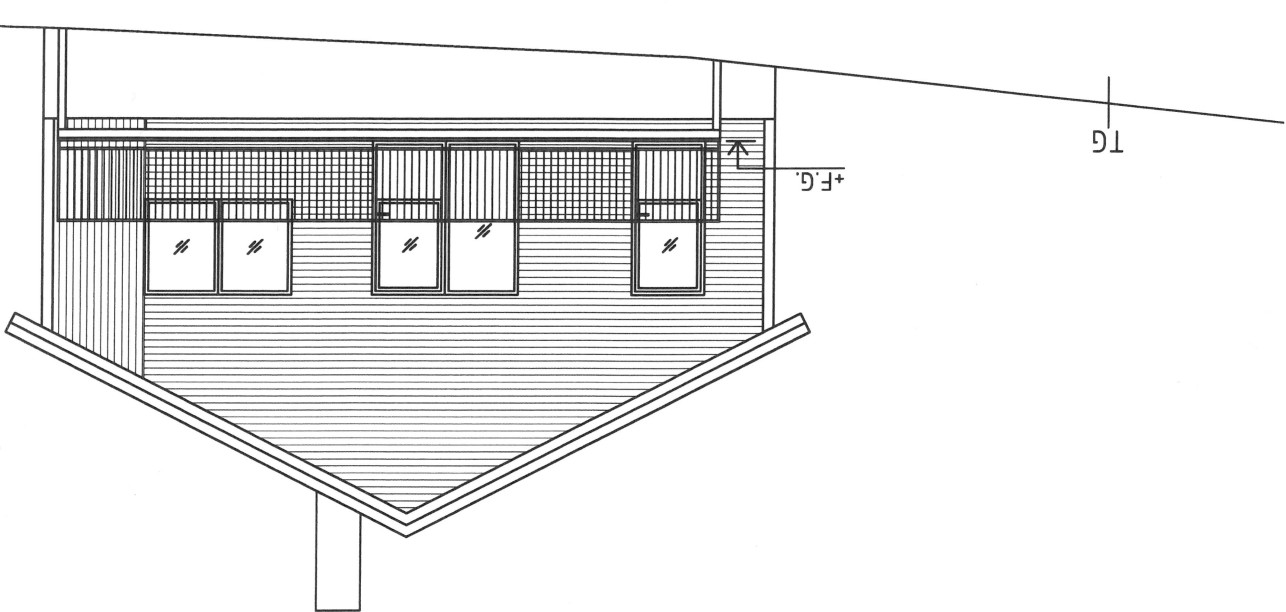

FASAD MOT SYDVÄST
1:100

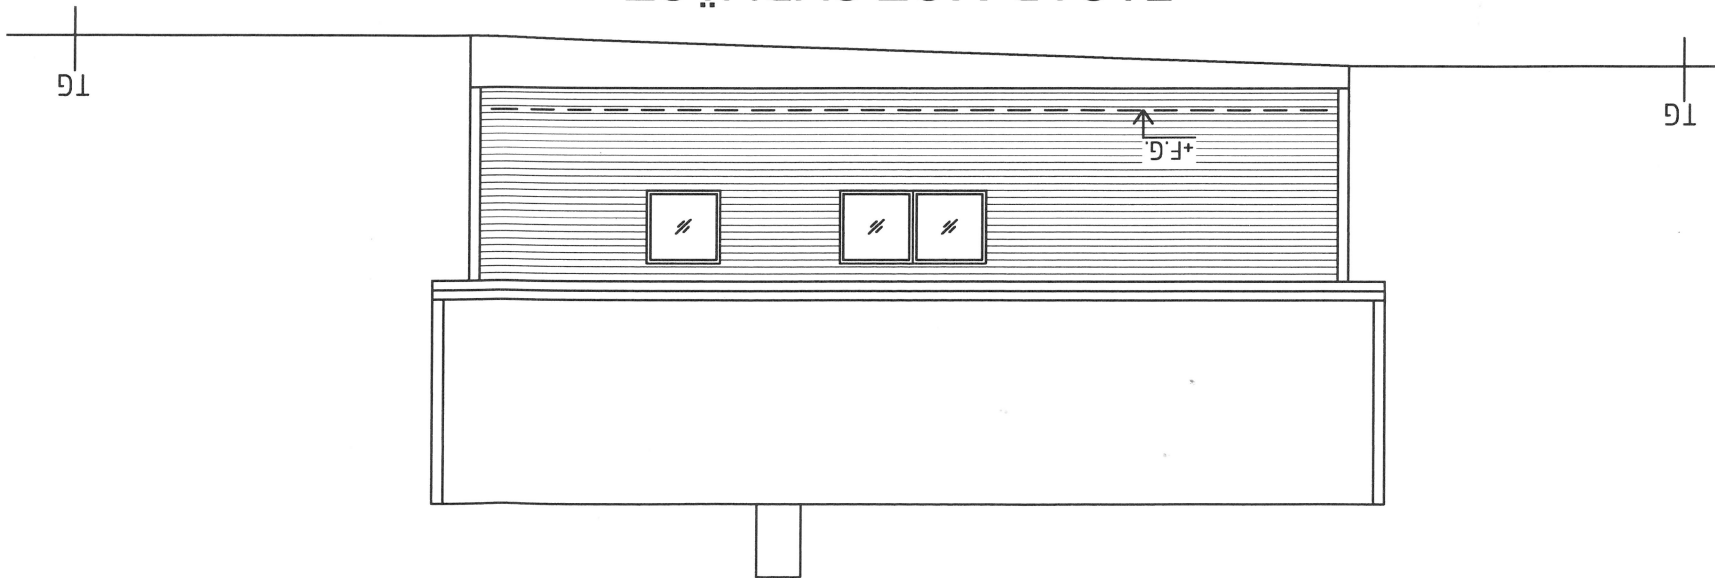

EKS
BYGGKONSULT AB
Tryckertigatan 14
111 28 Stockholm
Tel: 073-957 32 47
jean@ekskonsult.se

UPPDRAG	RITAD/KONSTRUERAD AV	HANDLÄGGARE
FASADER 2	JT	
NYBYGGNAD	STRÄNGNÄS RINGSÖ 1:221	
DATUM	ANSVARIG	SKALA
2023-10-22		1:100 (A3)
		NUMMER
		A3
		BET