
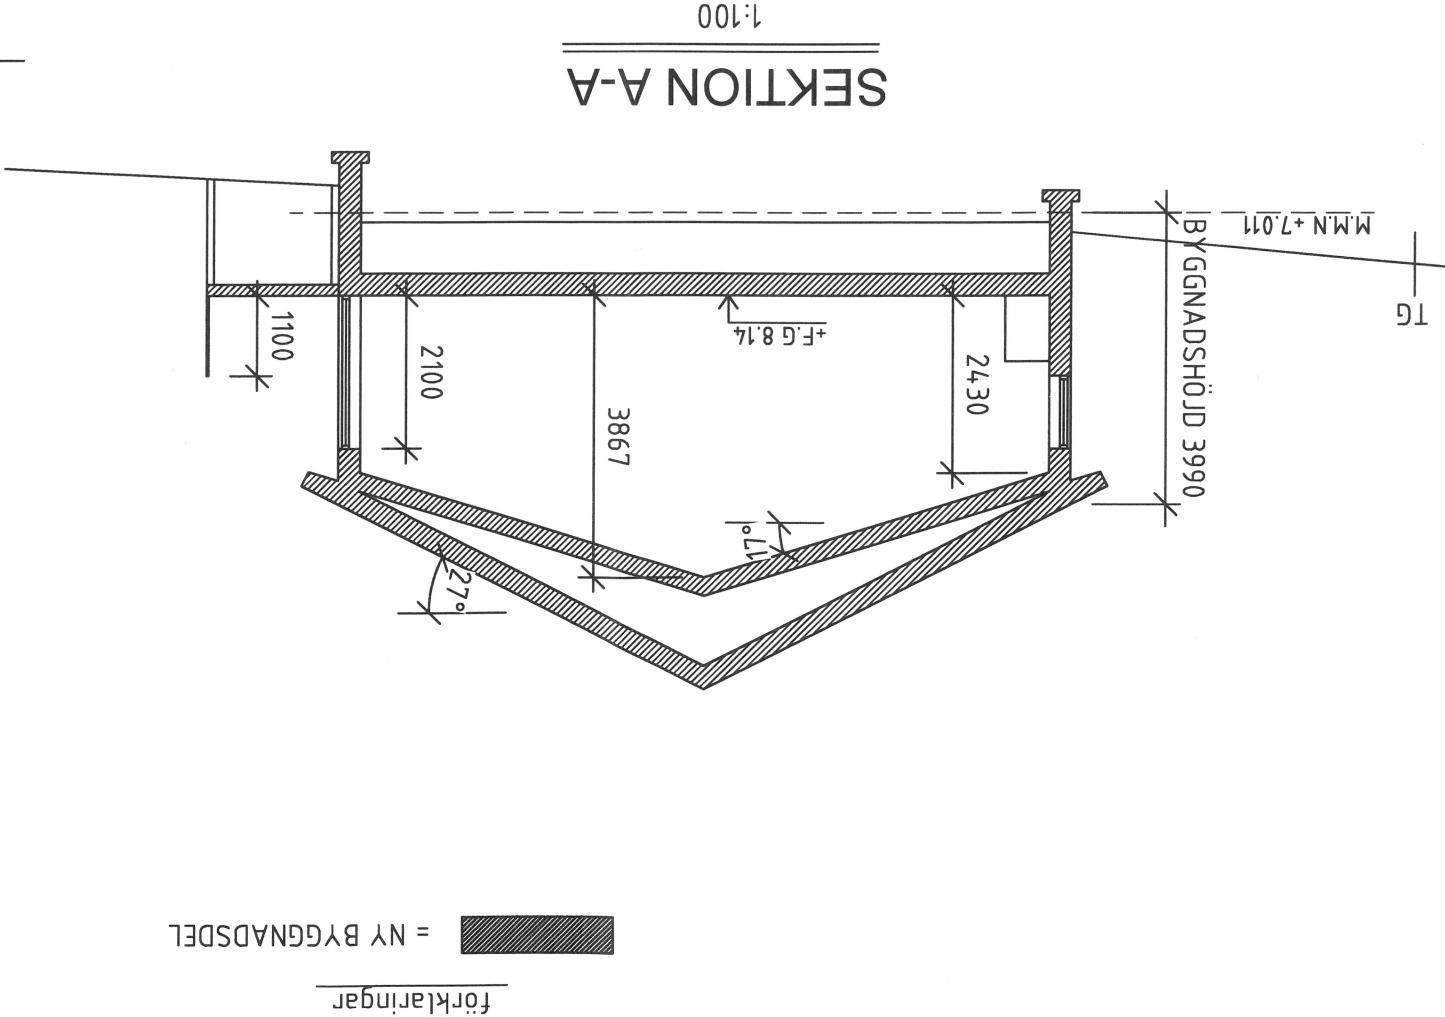
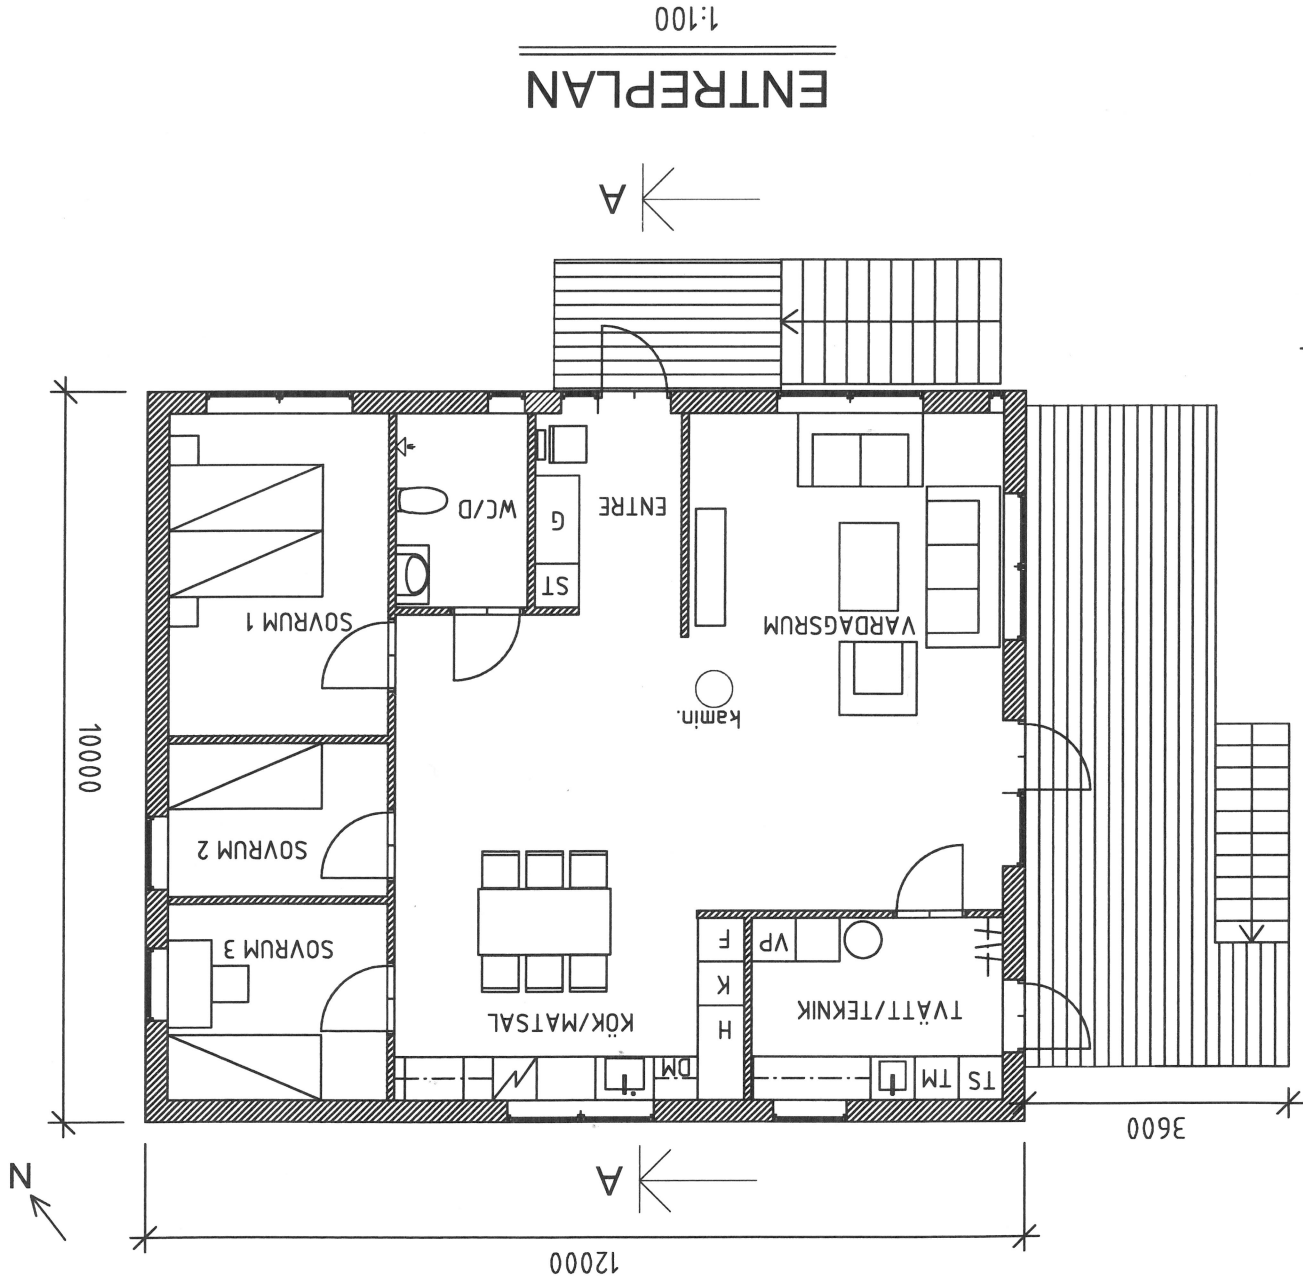


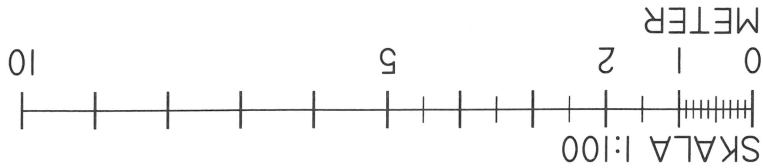

EKS		TRYCKERIGATAN 14 111 28 Stockholm Tel: 073-957 32 47 jean@ekskonsult.se	
BYGGKONSULT AB		UPPRAG	
STRÅNGNÄS RINGSD 1:221 NYBYGGNAD FRITIDSHUS		RITAD/KONSTRUERAD AV	
BYGGLOVSHANDLING		HANDLÄGGARE	
DATUM		NUMMER	
2023-10-22		1:100 (A3)	
ANSVARIG		BET	